


via gomes

cortile di uso esclusivo

2

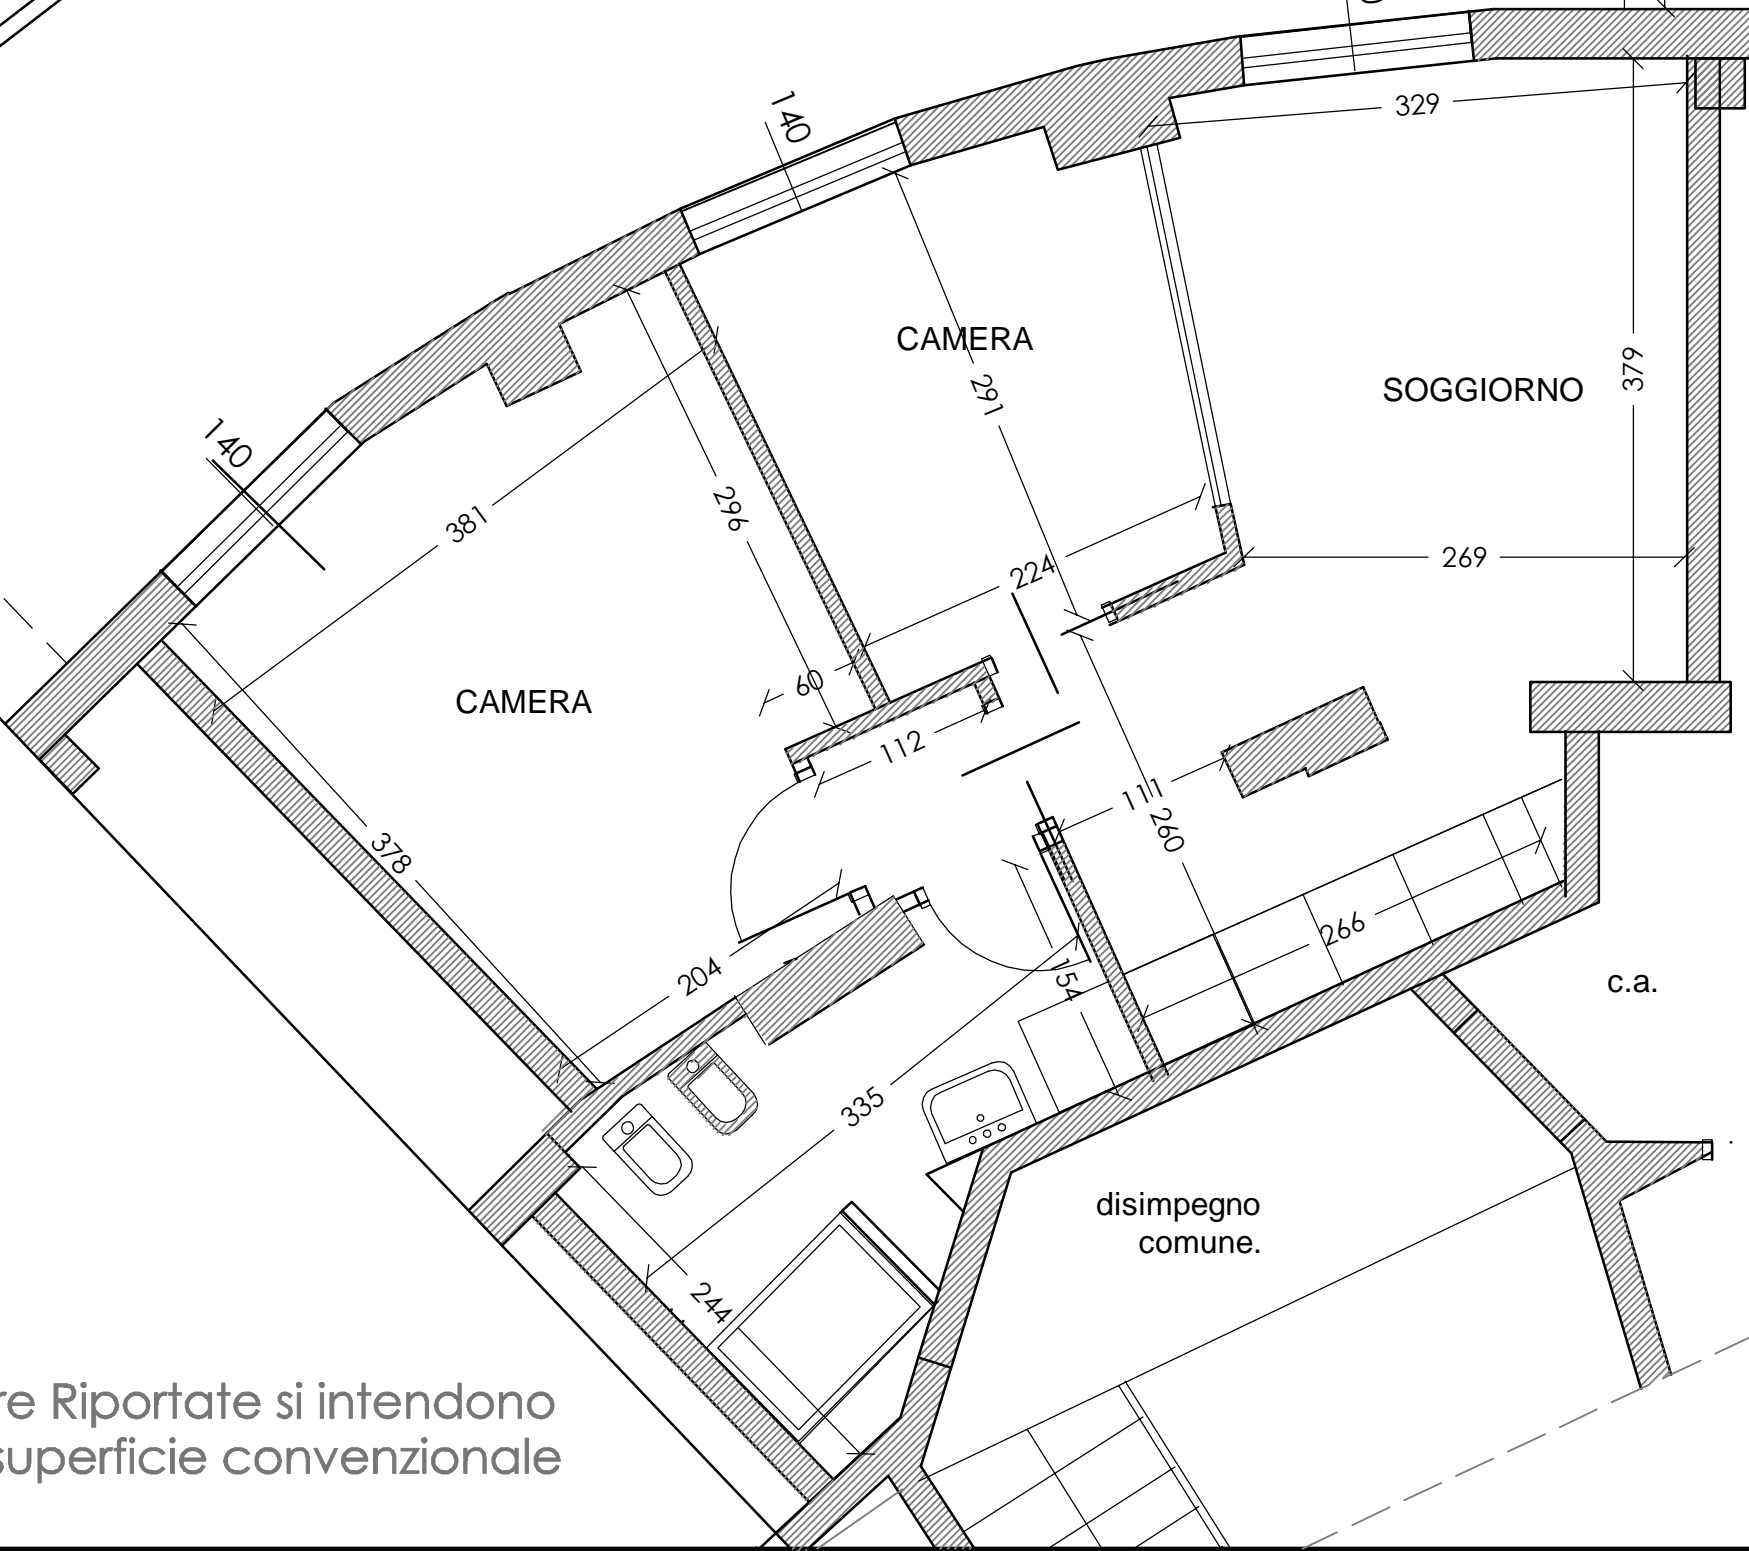

le misure Riportate si intendono come superficie convenzionale

IMMOBILE RESIDENZIALE
VIA GOMES - MILANO
APPARTAMENTO N.2