


via gomes

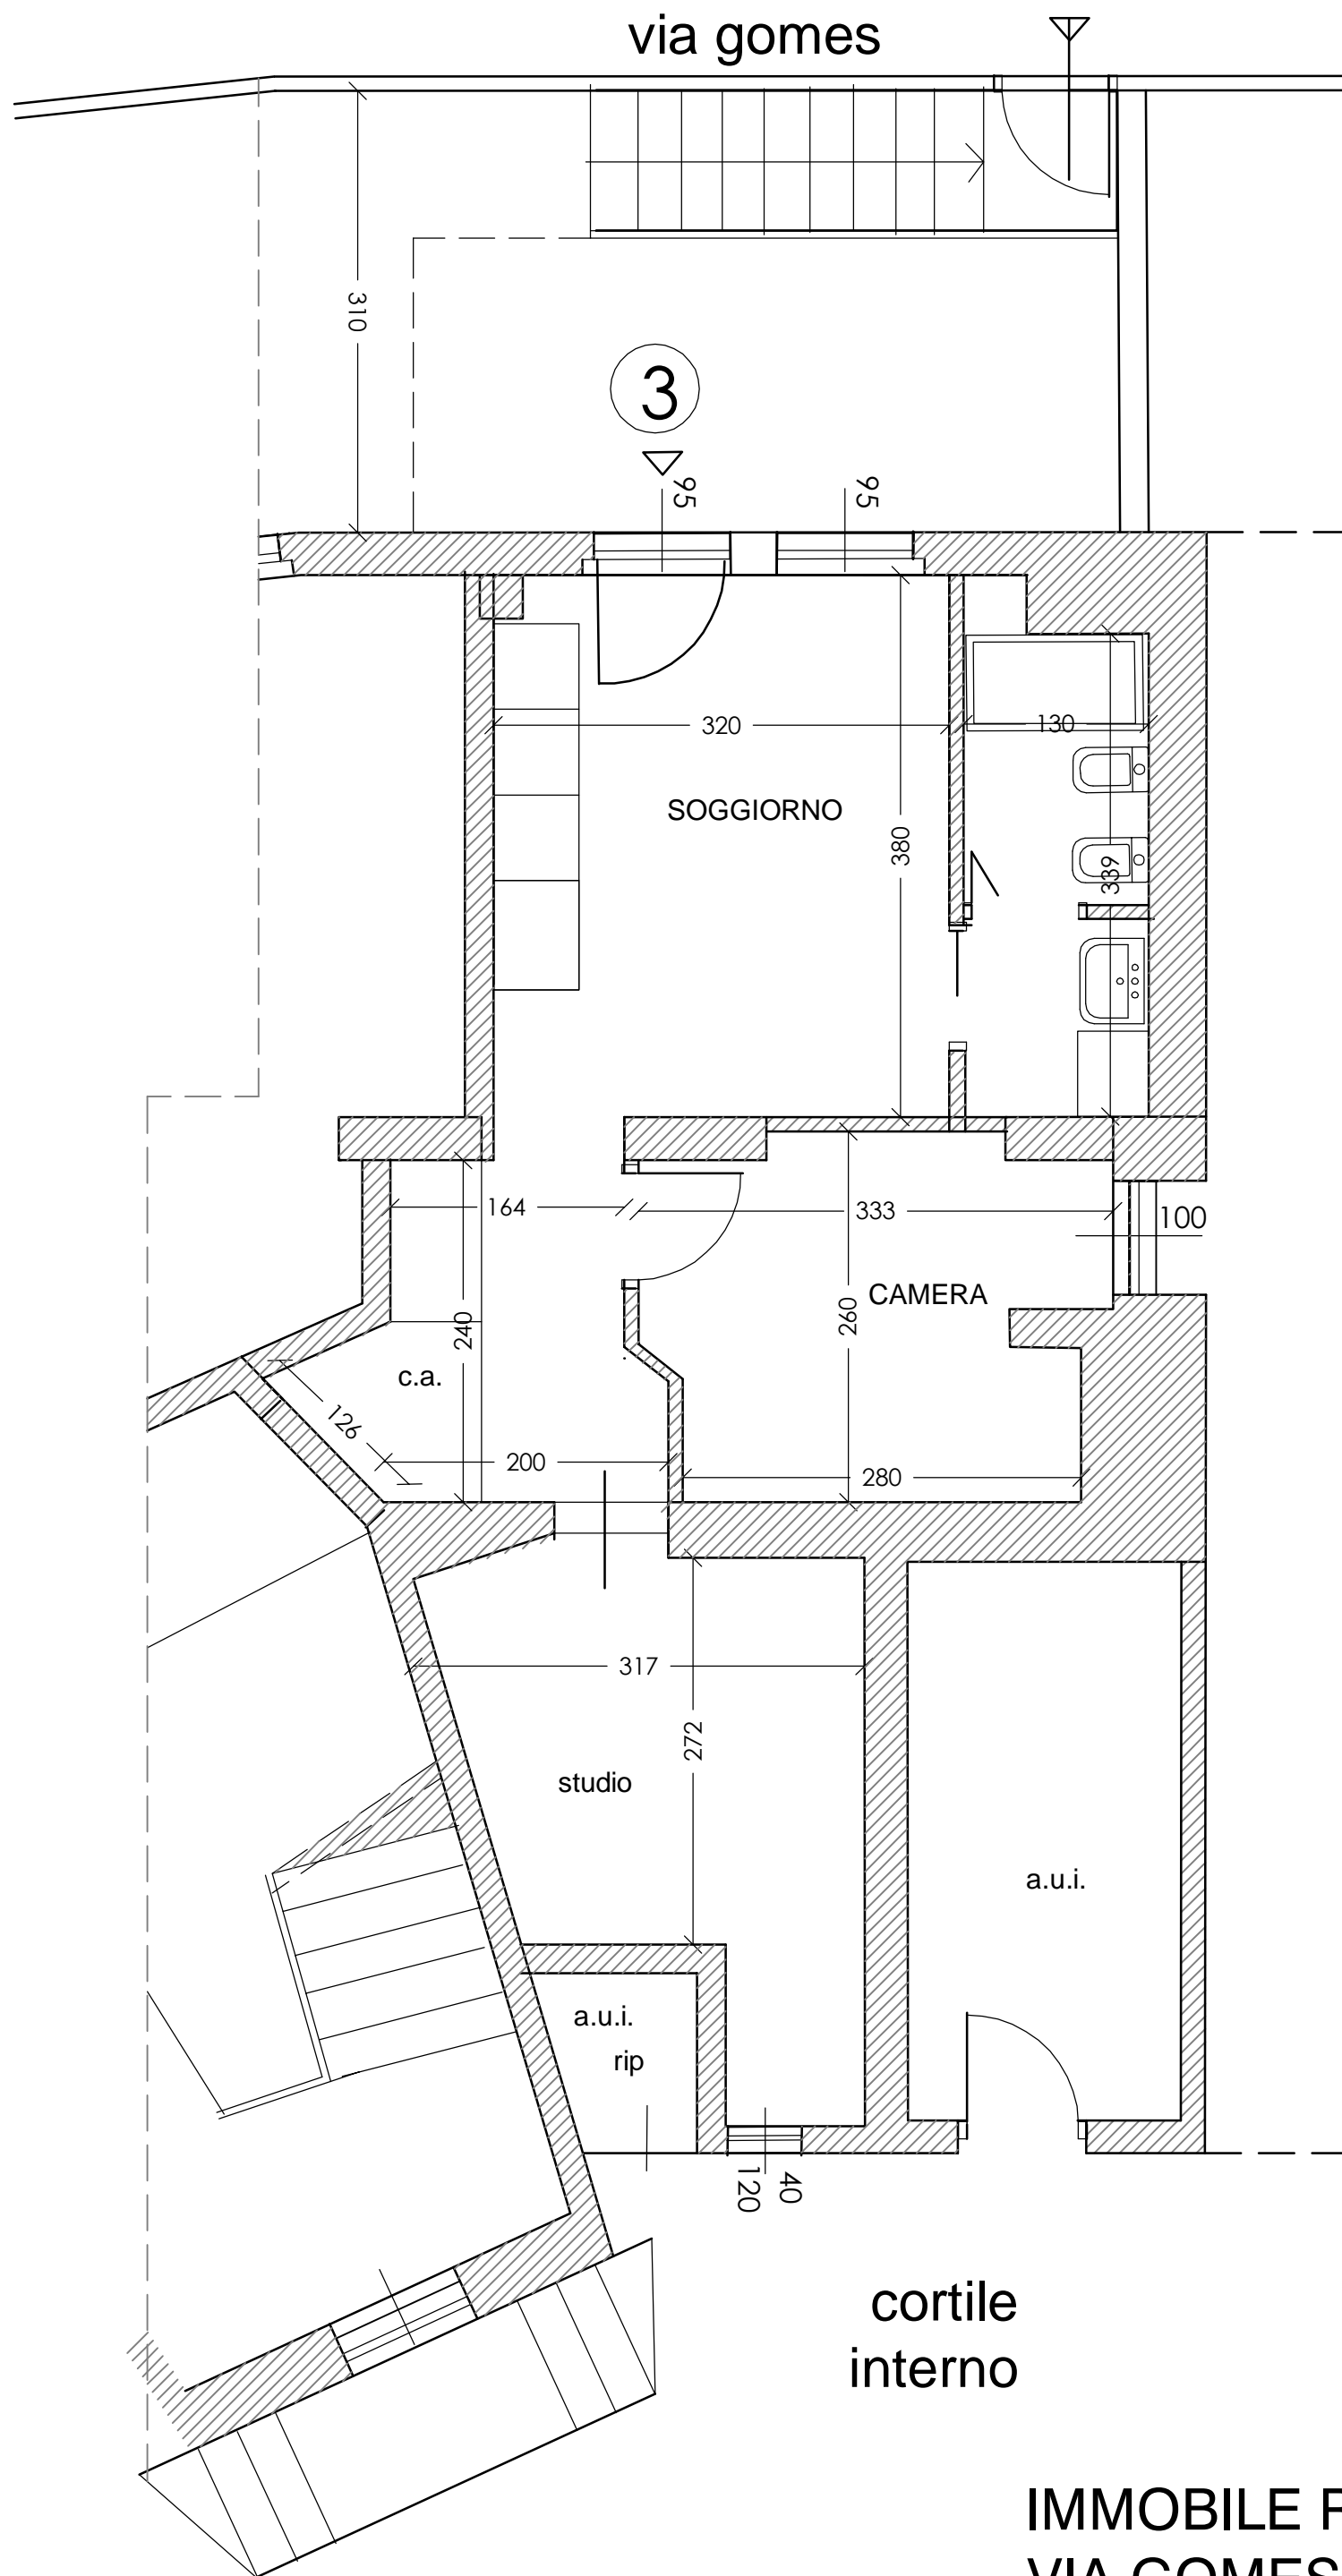

le misure Riportate si intendono come superficie convenzionale

IMMOBILE RESIDENZIALE  
VIA GOMES - MILANO  
APPARTAMENTO N.3